


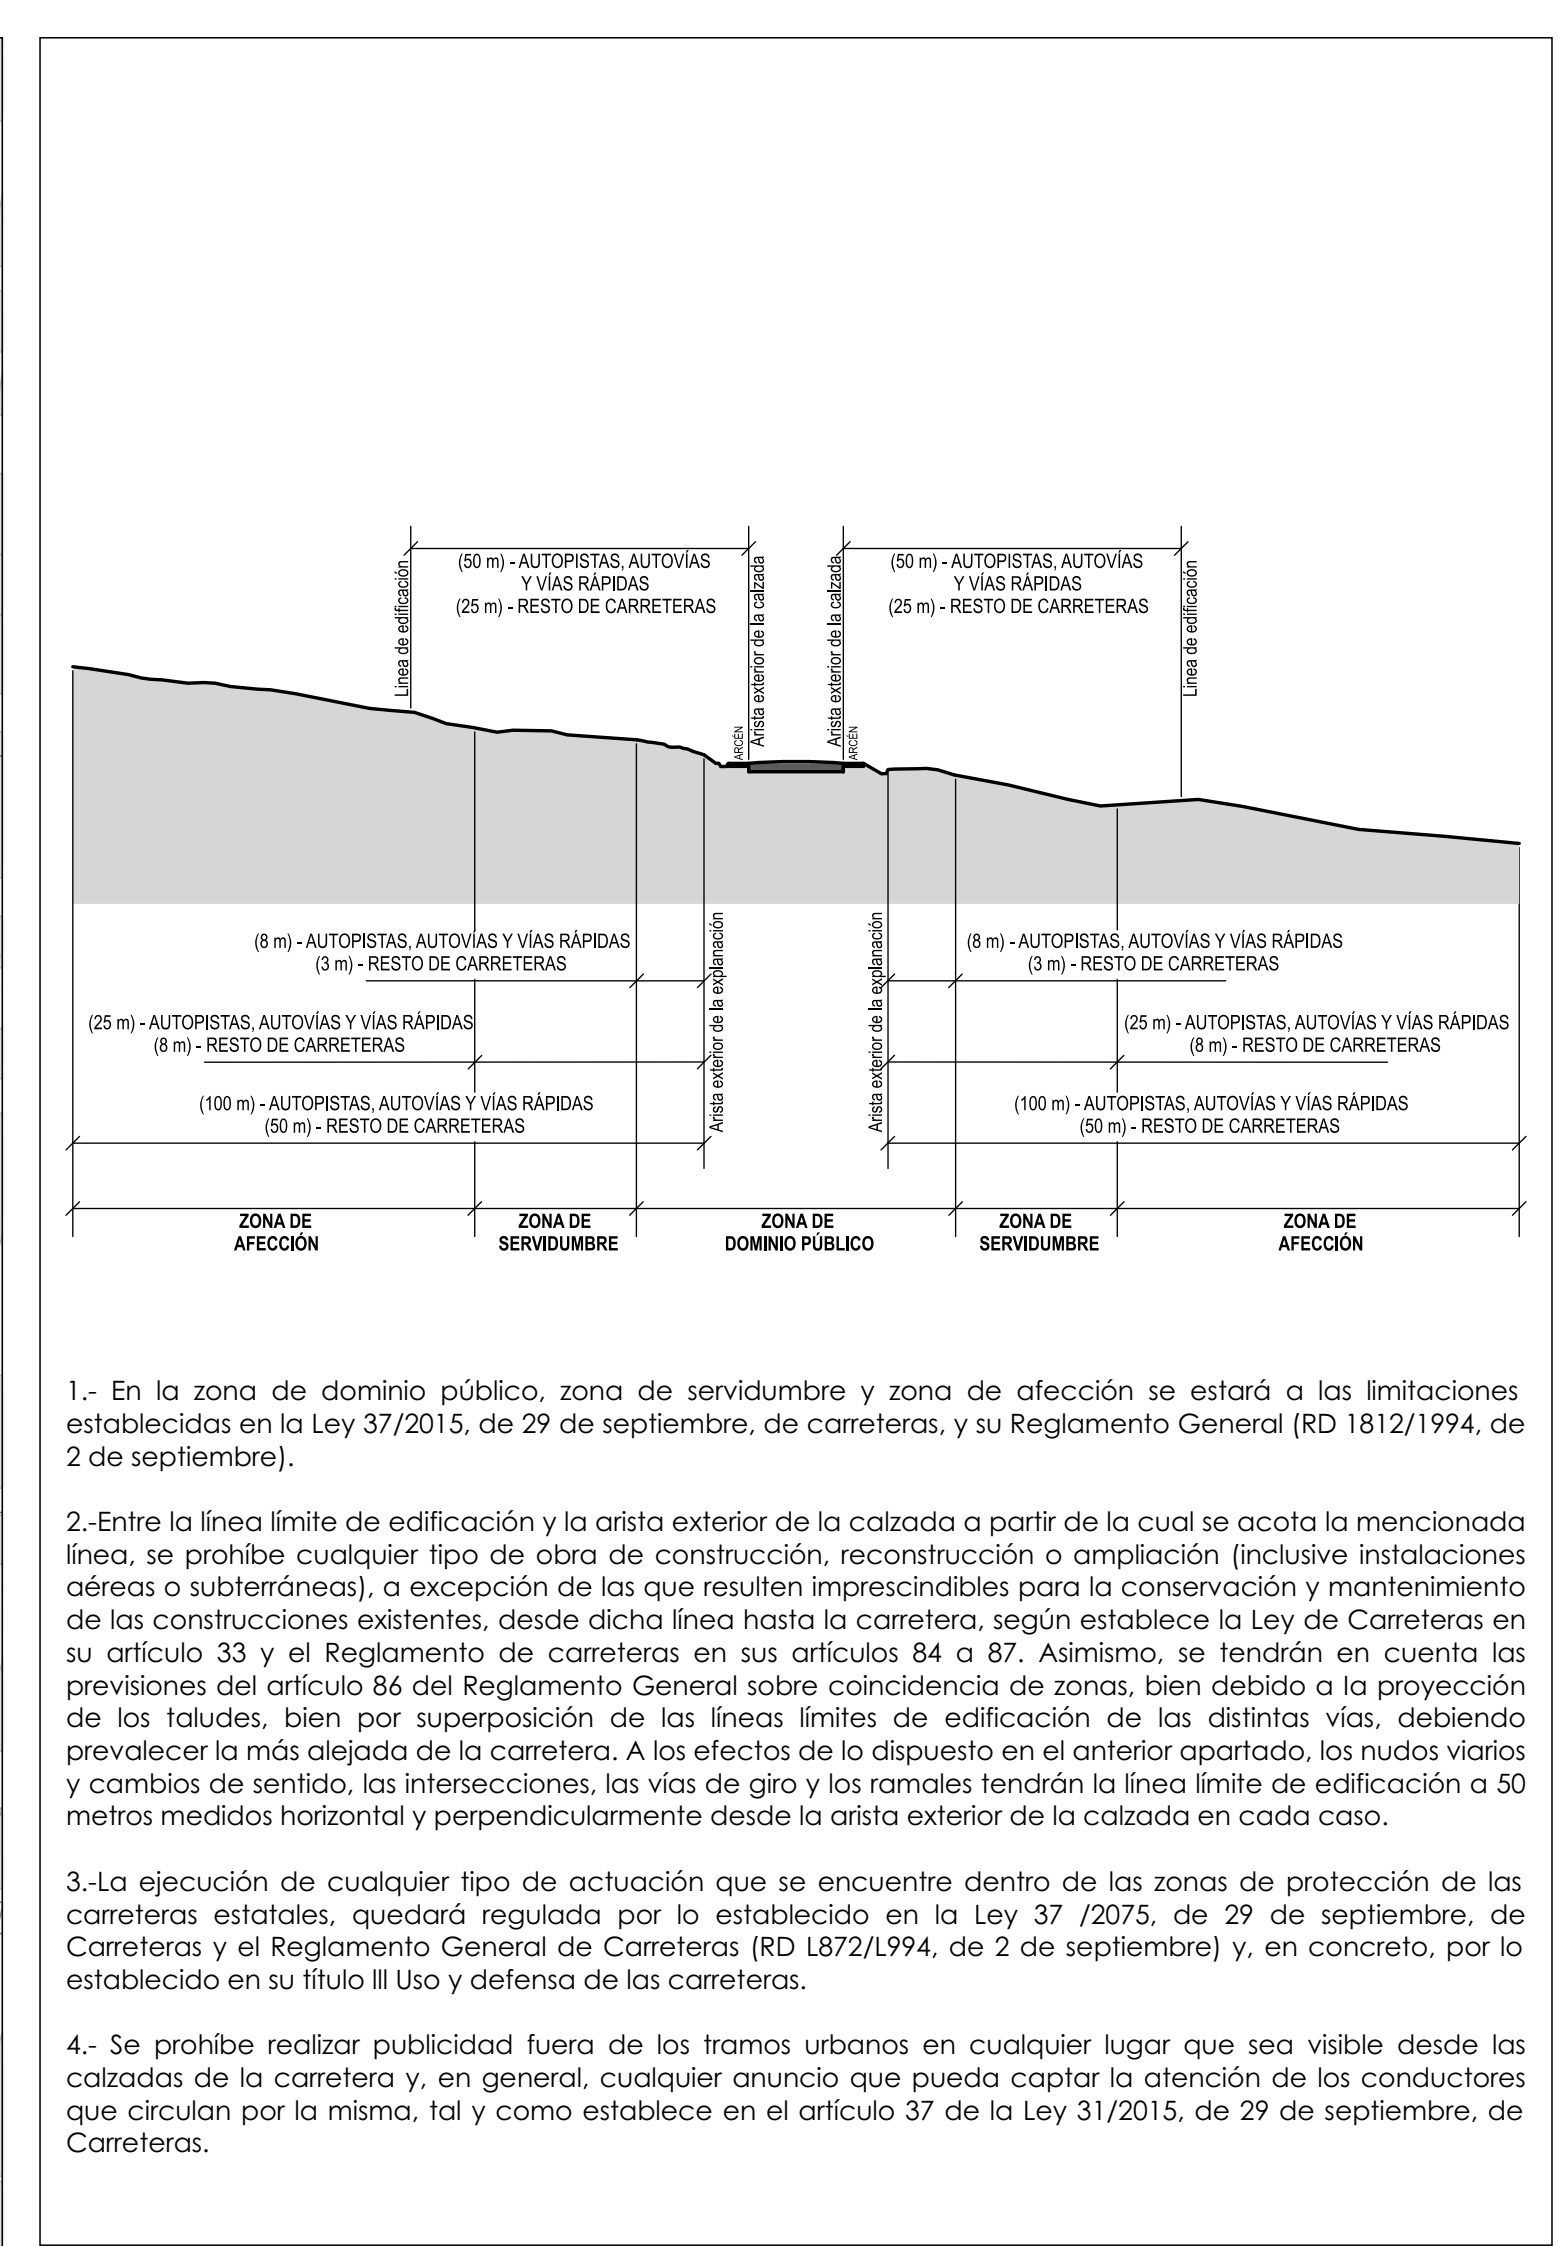

PLAN GENERAL ESTRUCTURAL

PLANO DE ORDENACIÓN

AFECCIONES Y PROTECCIONES. RED DE TRANSPORTES

EQUIPO REDACTOR

Nº PLANO

OE-6

FECHA

JUNIO 2025

ESCALA

1:2.000

AUG-ARQUITECTOS, SLP

VÍCTOR GARCÍA GIL, Arquitecto

Director de equipo