


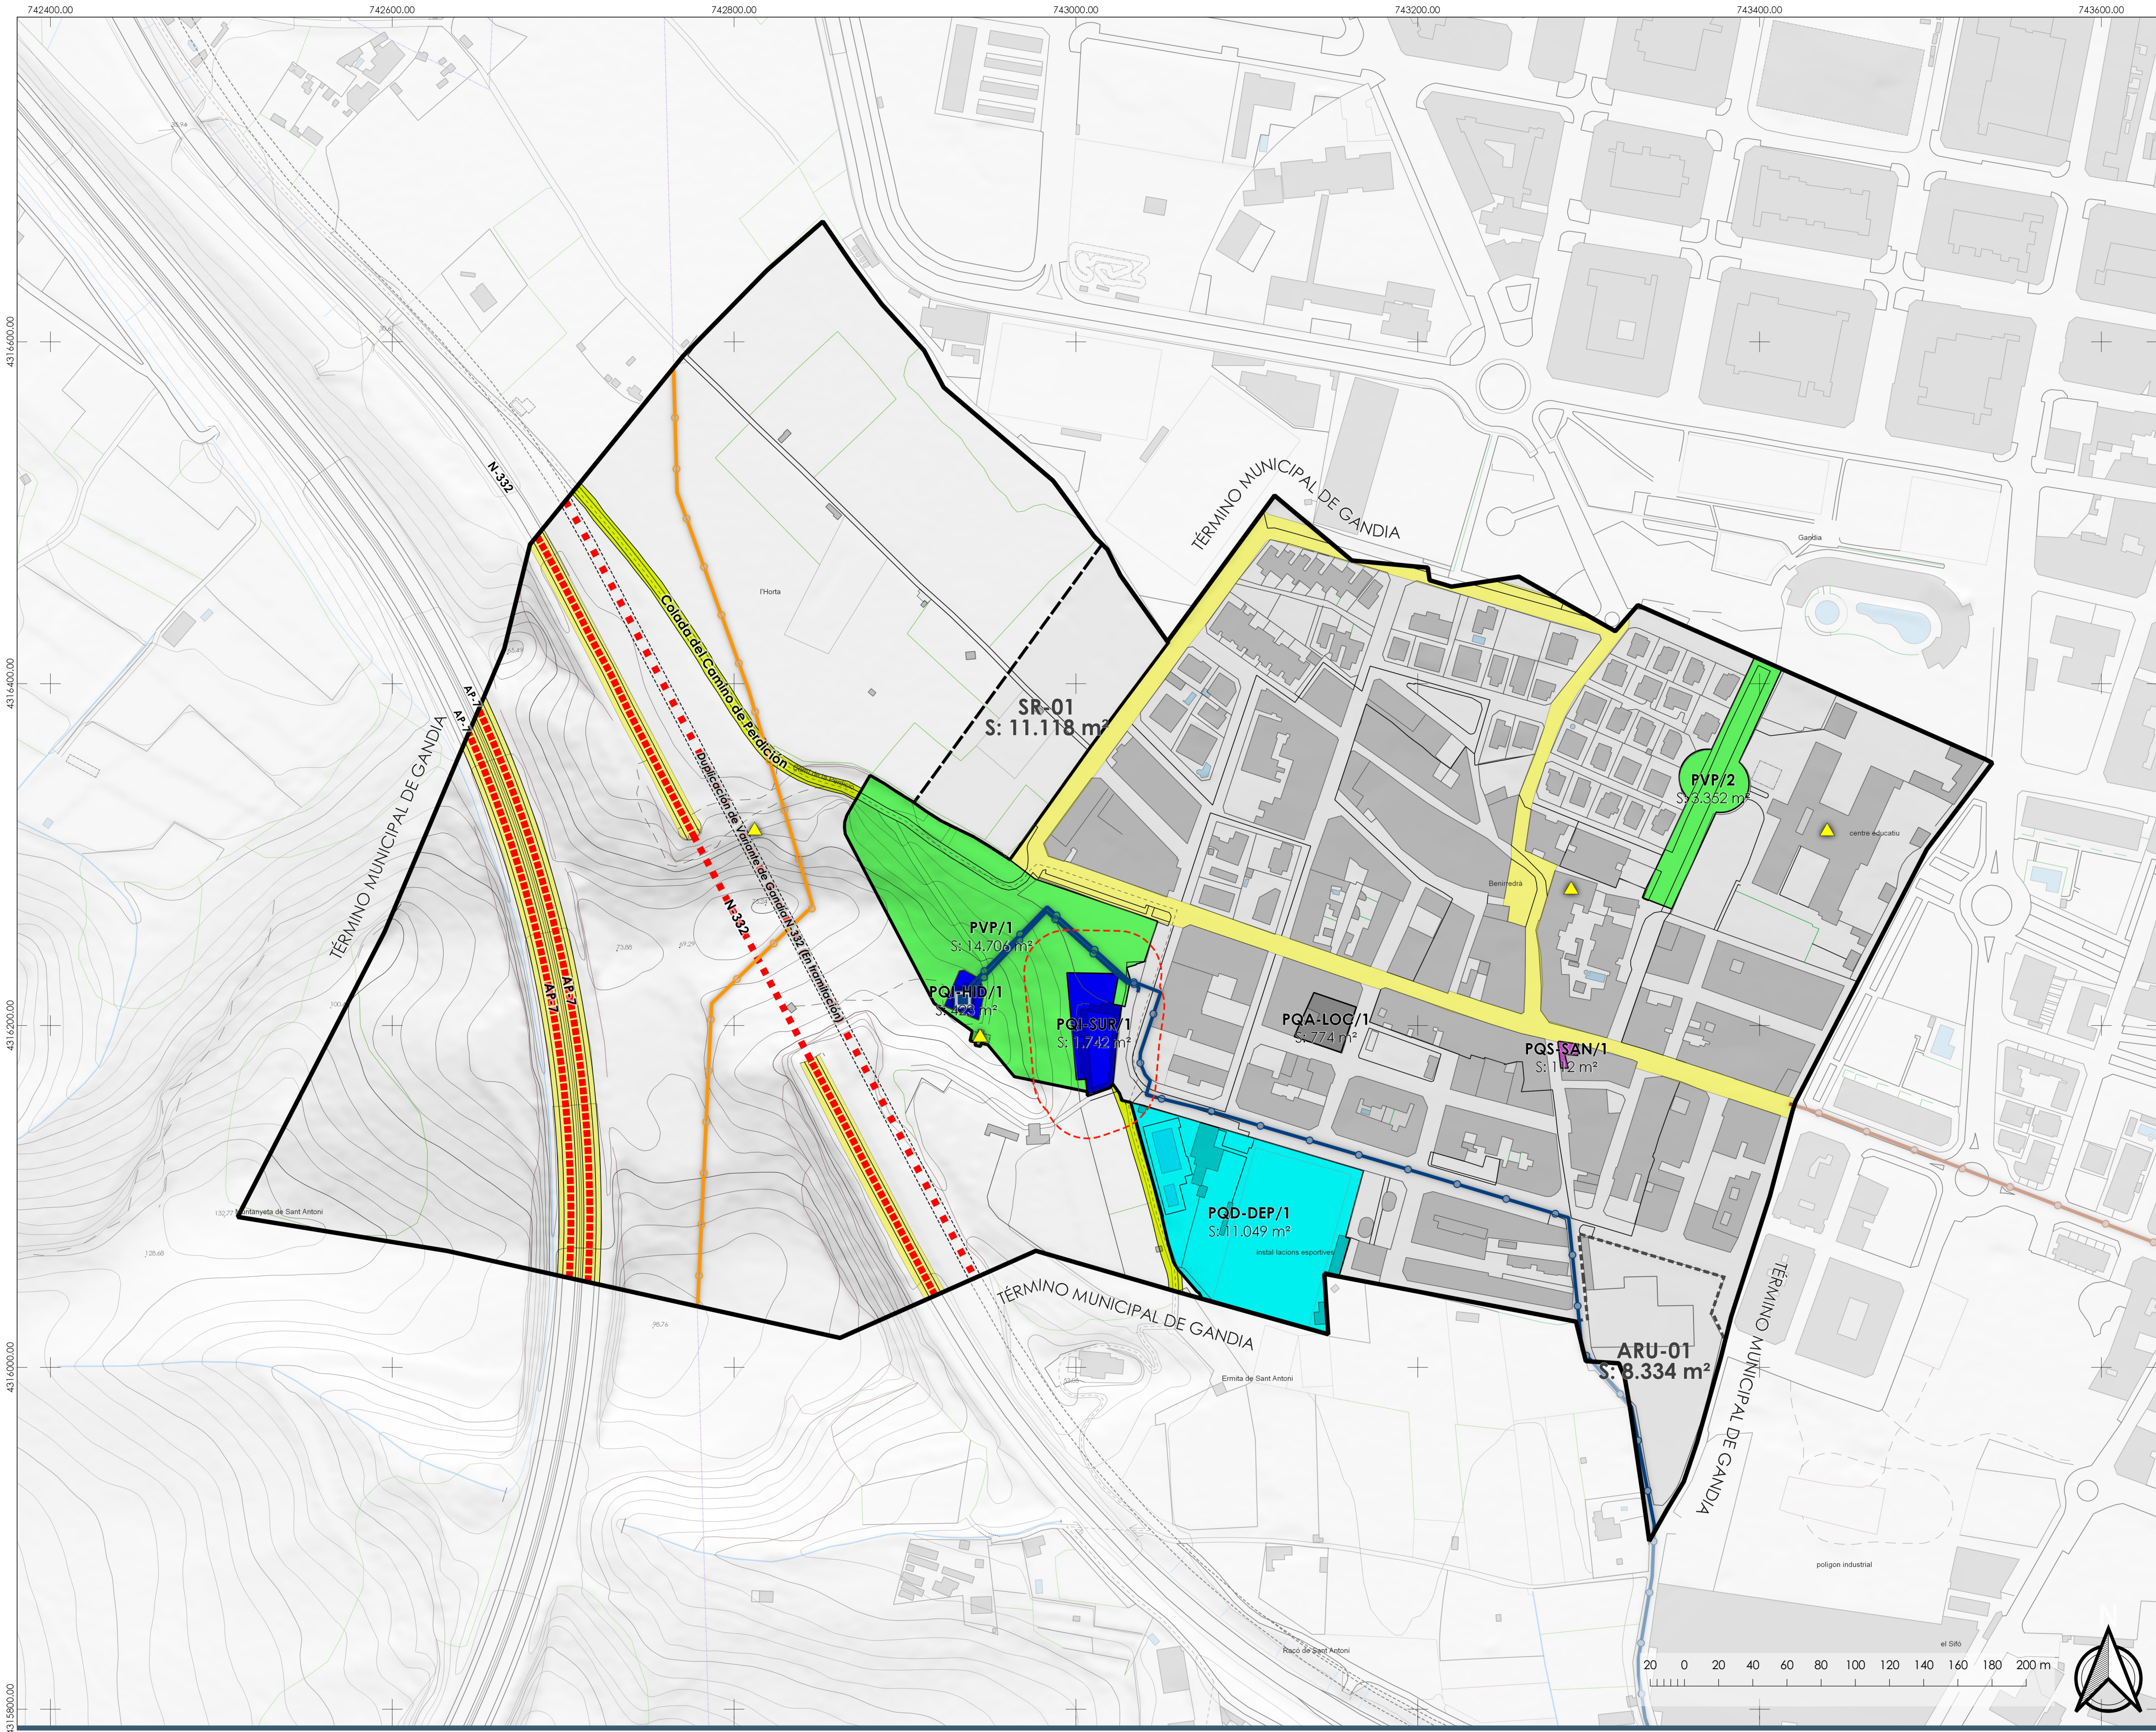

RED PRIMARIA O ESTRUCTURAL

- ZONAS VERDES**
- Parques y jardines
- EQUIPAMIENTOS**
- Deportivo-Recreativo
 - Educativo-Cultural
 - Sanitario-Asistencial
 - Administrativo-Institucional
 - Infraestructura-Servicio urbano
 - Dotacional multiple

RED DE TRANSPORTES Y COMUNICACIONES

- Carretera
- Vías pecuarias
- Red viaria

INFRAESTRUCTURAS DE SUMINISTRO ELÉCTRICO

- Líneas eléctricas

INFRAESTRUCTURAS DEL CICLO INTEGRAL DEL AGUA

- Captación de agua para consumo humano
- Depósito de agua potable
- Conducción de abastecimiento
- Conducción de saneamiento
- Estación depuradora
- Fosa séptica

PATRIMONIO PROTEGIDO

- Bien de Interés Cultural
- Bien de Relevancia Local
- Área de vigilancia arqueológica

DELIMITACIONES

- Límite término municipal
- Suelo urbano
- Suelo urbanizable
- Ámbitos de gestión

Diputació de València



PLAN GENERAL ESTRUCTURAL

PLANO DE ORDENACIÓN

RED PRIMARIA

EQUIPO REDACTOR

AUG-ARQUITECTOS, SLP

VÍCTOR GARCÍA GIL, Arquitecto



Nº PLANO

OE-3

FECHA

JUNIO 2025

ESCALA

1:2.000