
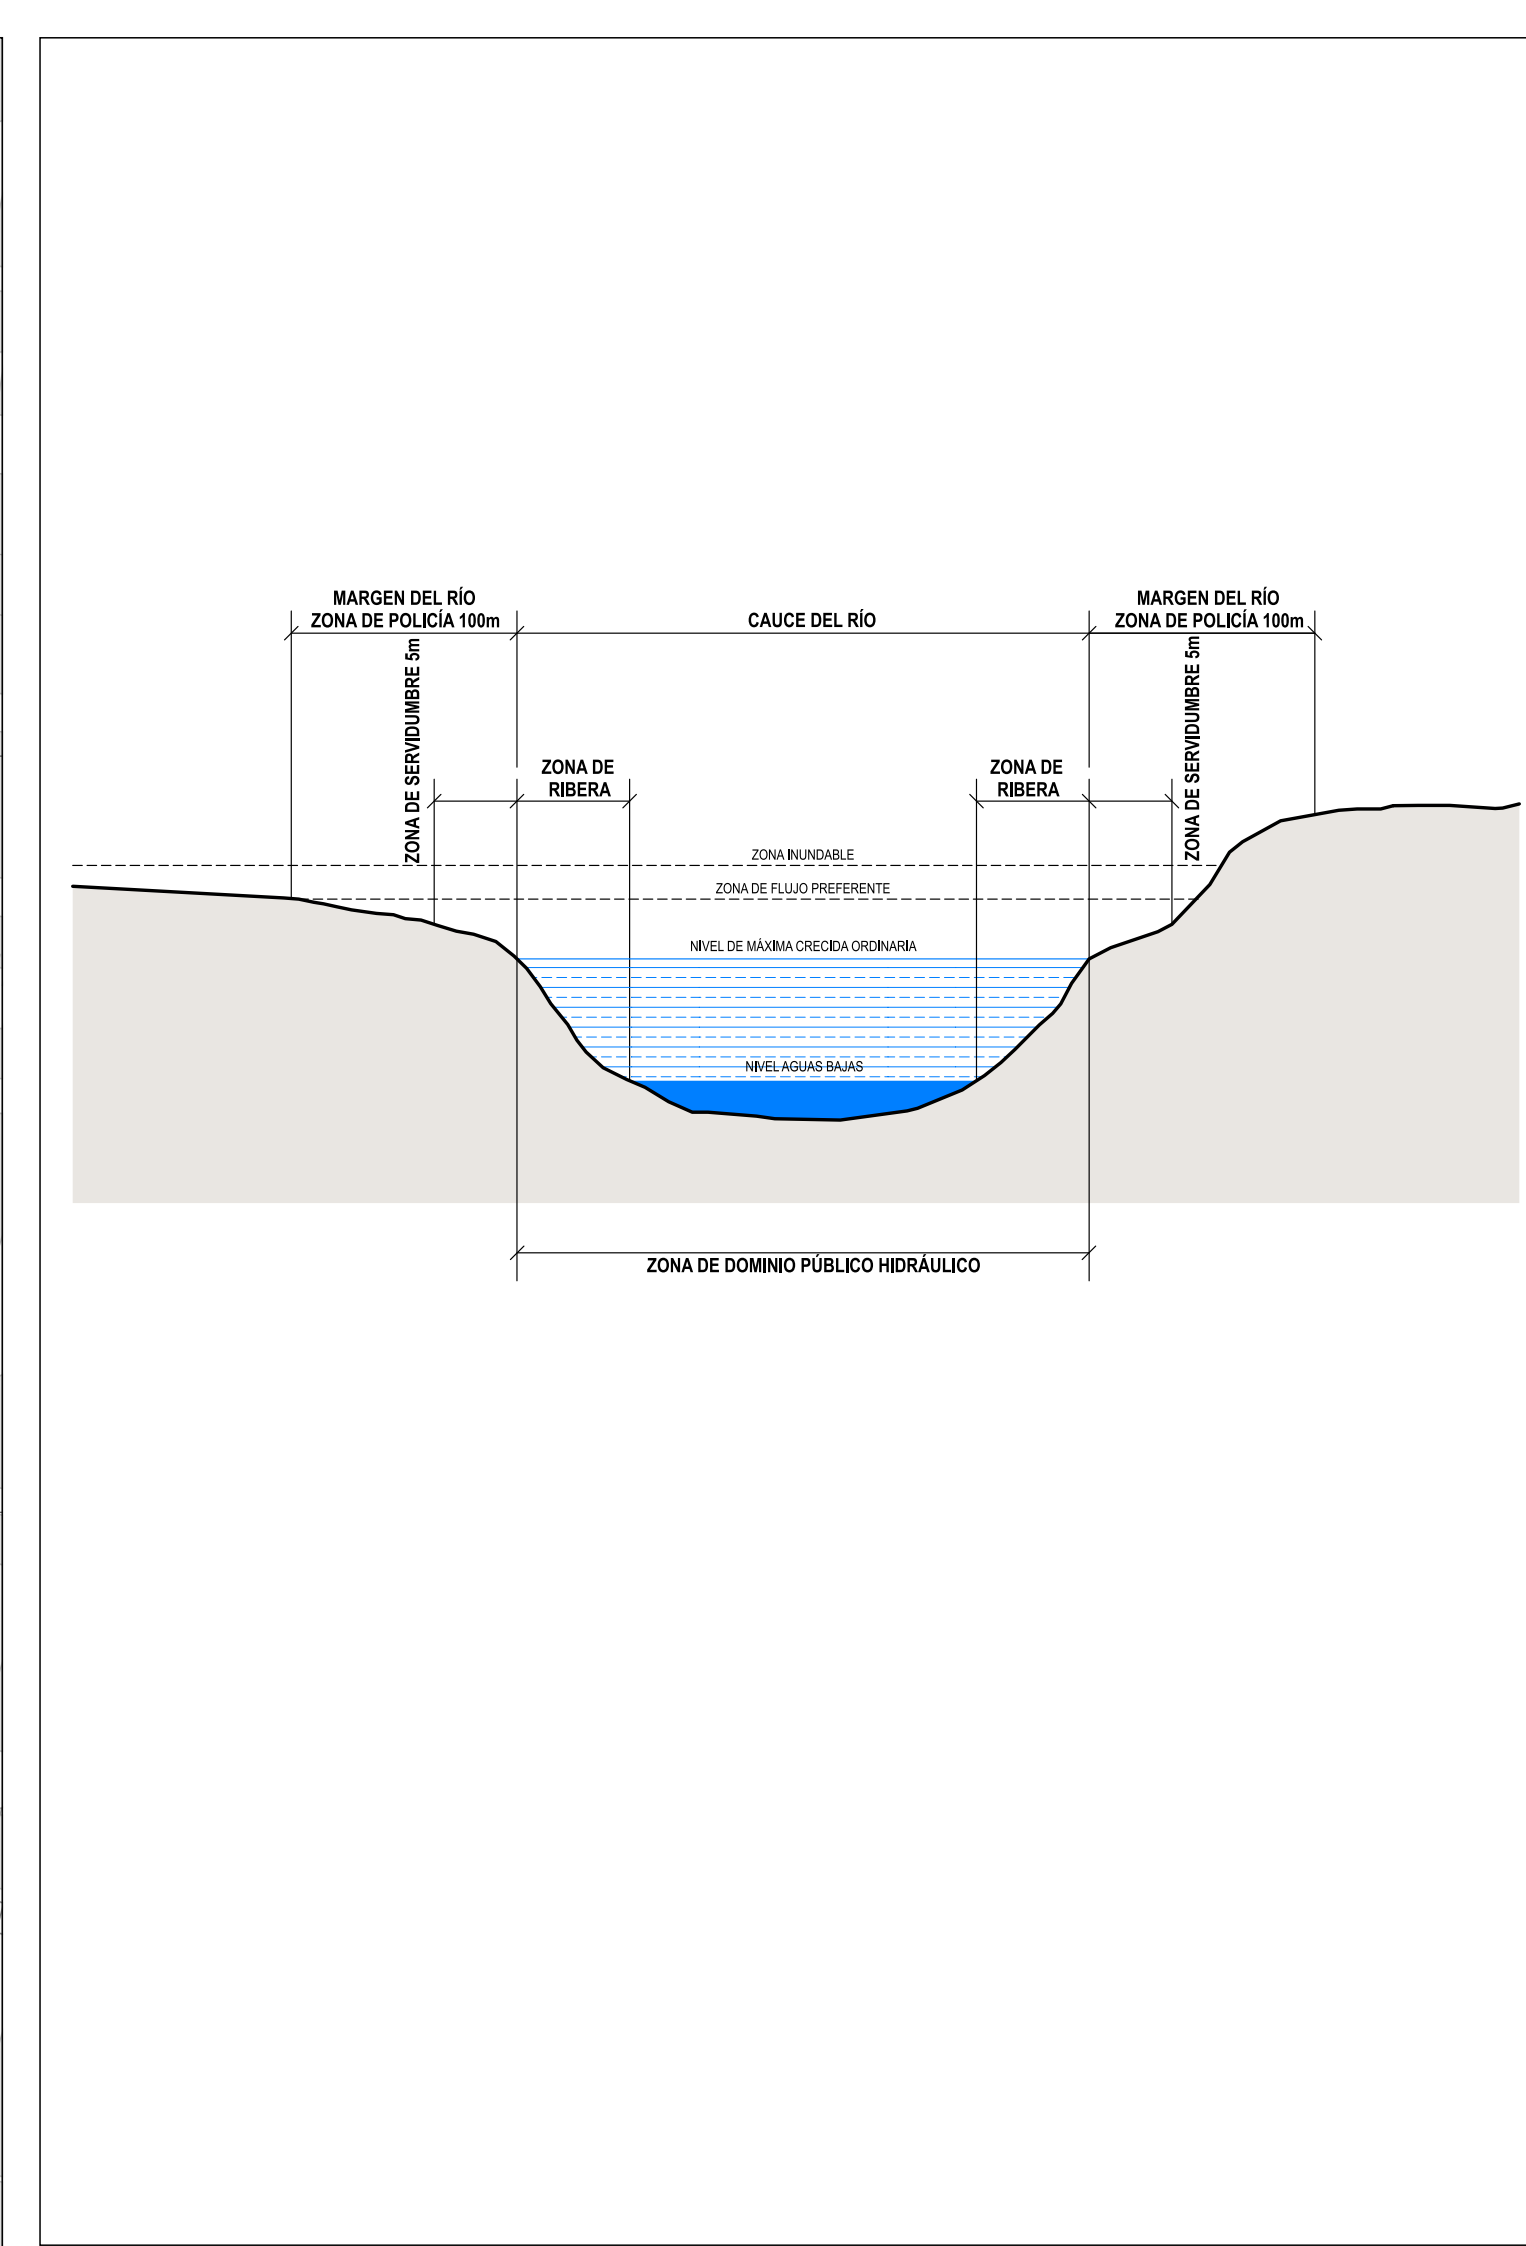


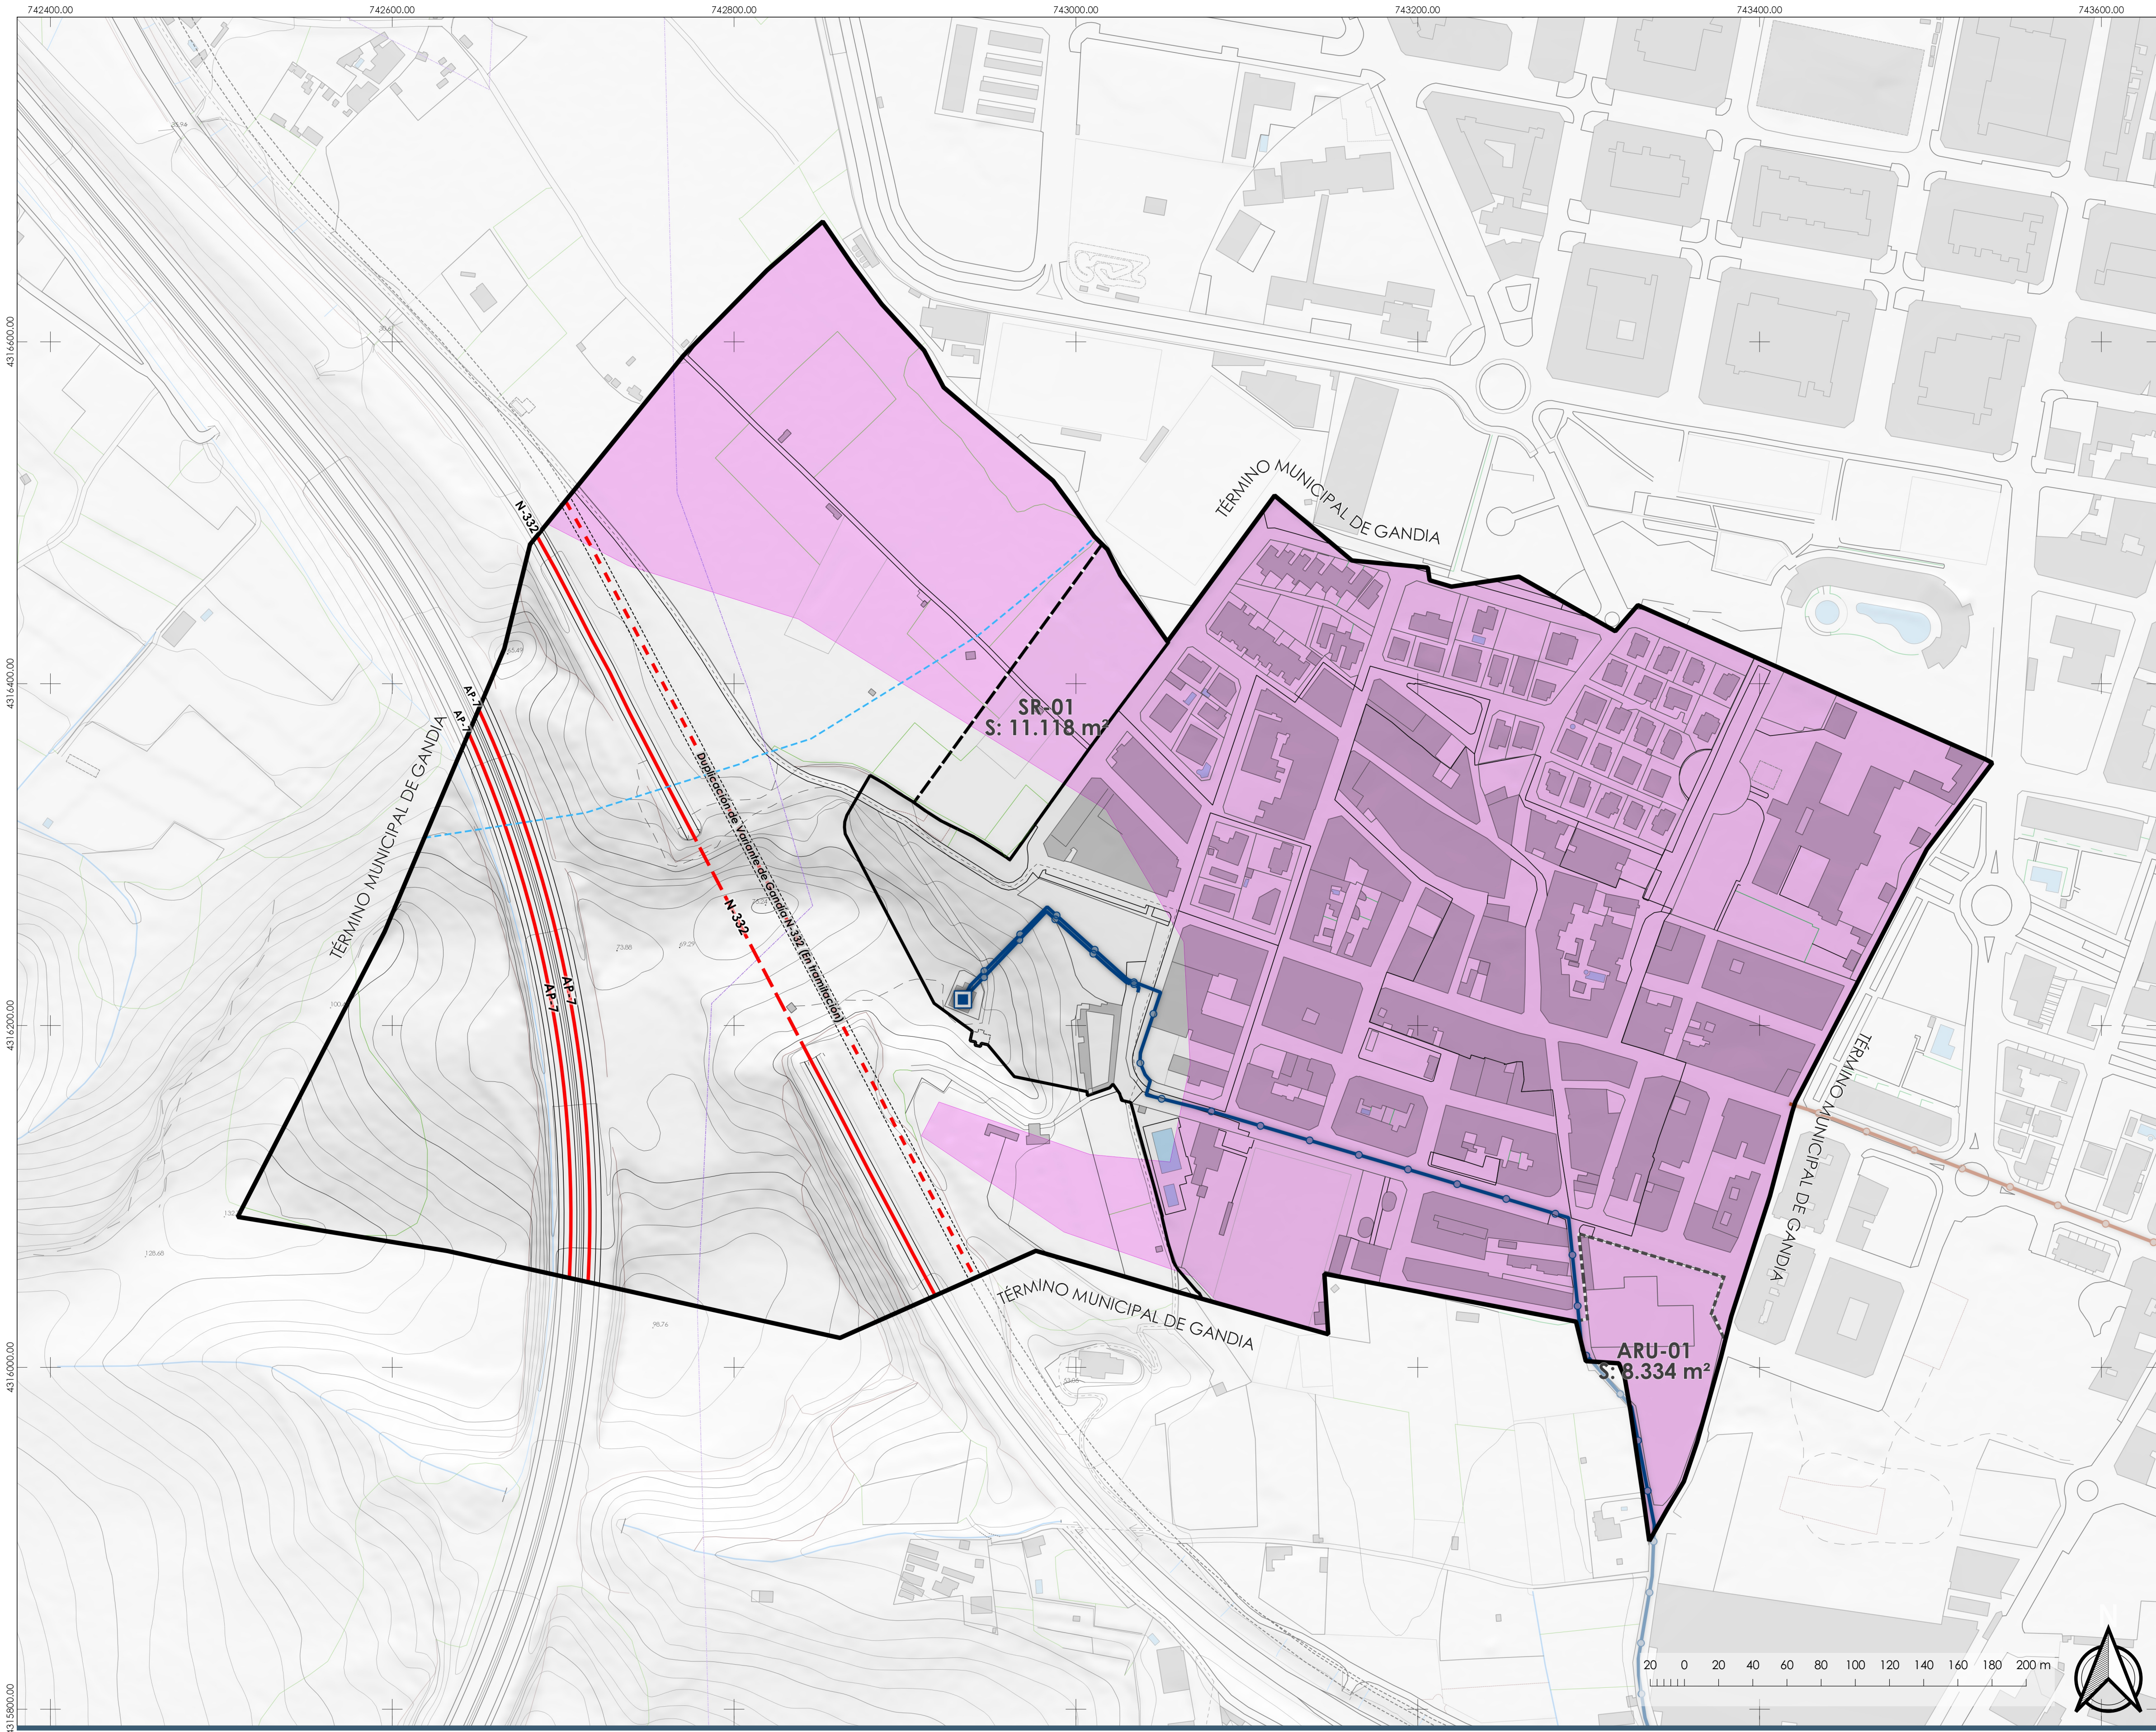

PLAN GENERAL ESTRUCTURAL

PLANO DE ORDENACIÓN

AFECCIONES Y PROTECCIONES. CAUCES Y CICLO INTEGRAL DEL AGUA

EQUIPO REDACTOR

FECHA

JUNIO 2025

ESCALA

1:2.000

Nº PLANO

OE-5

AUG-ARQUITECTOS, SLP

VÍCTOR GARCÍA GIL, Arquitecto

Director de equipo

CICLO INTEGRAL DEL AGUA		PROTECCIÓN DE CAUCES		RIESGO DE INUNDACIÓN		DELIMITACIONES	
	Captación de agua para consumo humano		Zona de protección de cauces		Envolvente de peligrosidad de inundación		Límite término municipal
	Perímetro de protección		Zona de policía (hasta 100 metros del alveo)				Suelo urbano
	Depósito de agua potable						Suelo urbanizable
	Conducción de abastecimiento						Ámbitos de gestión
	Estación depuradora						
	Perímetro de protección						
	Punto de vertido						
	Conducción de saneamiento						