


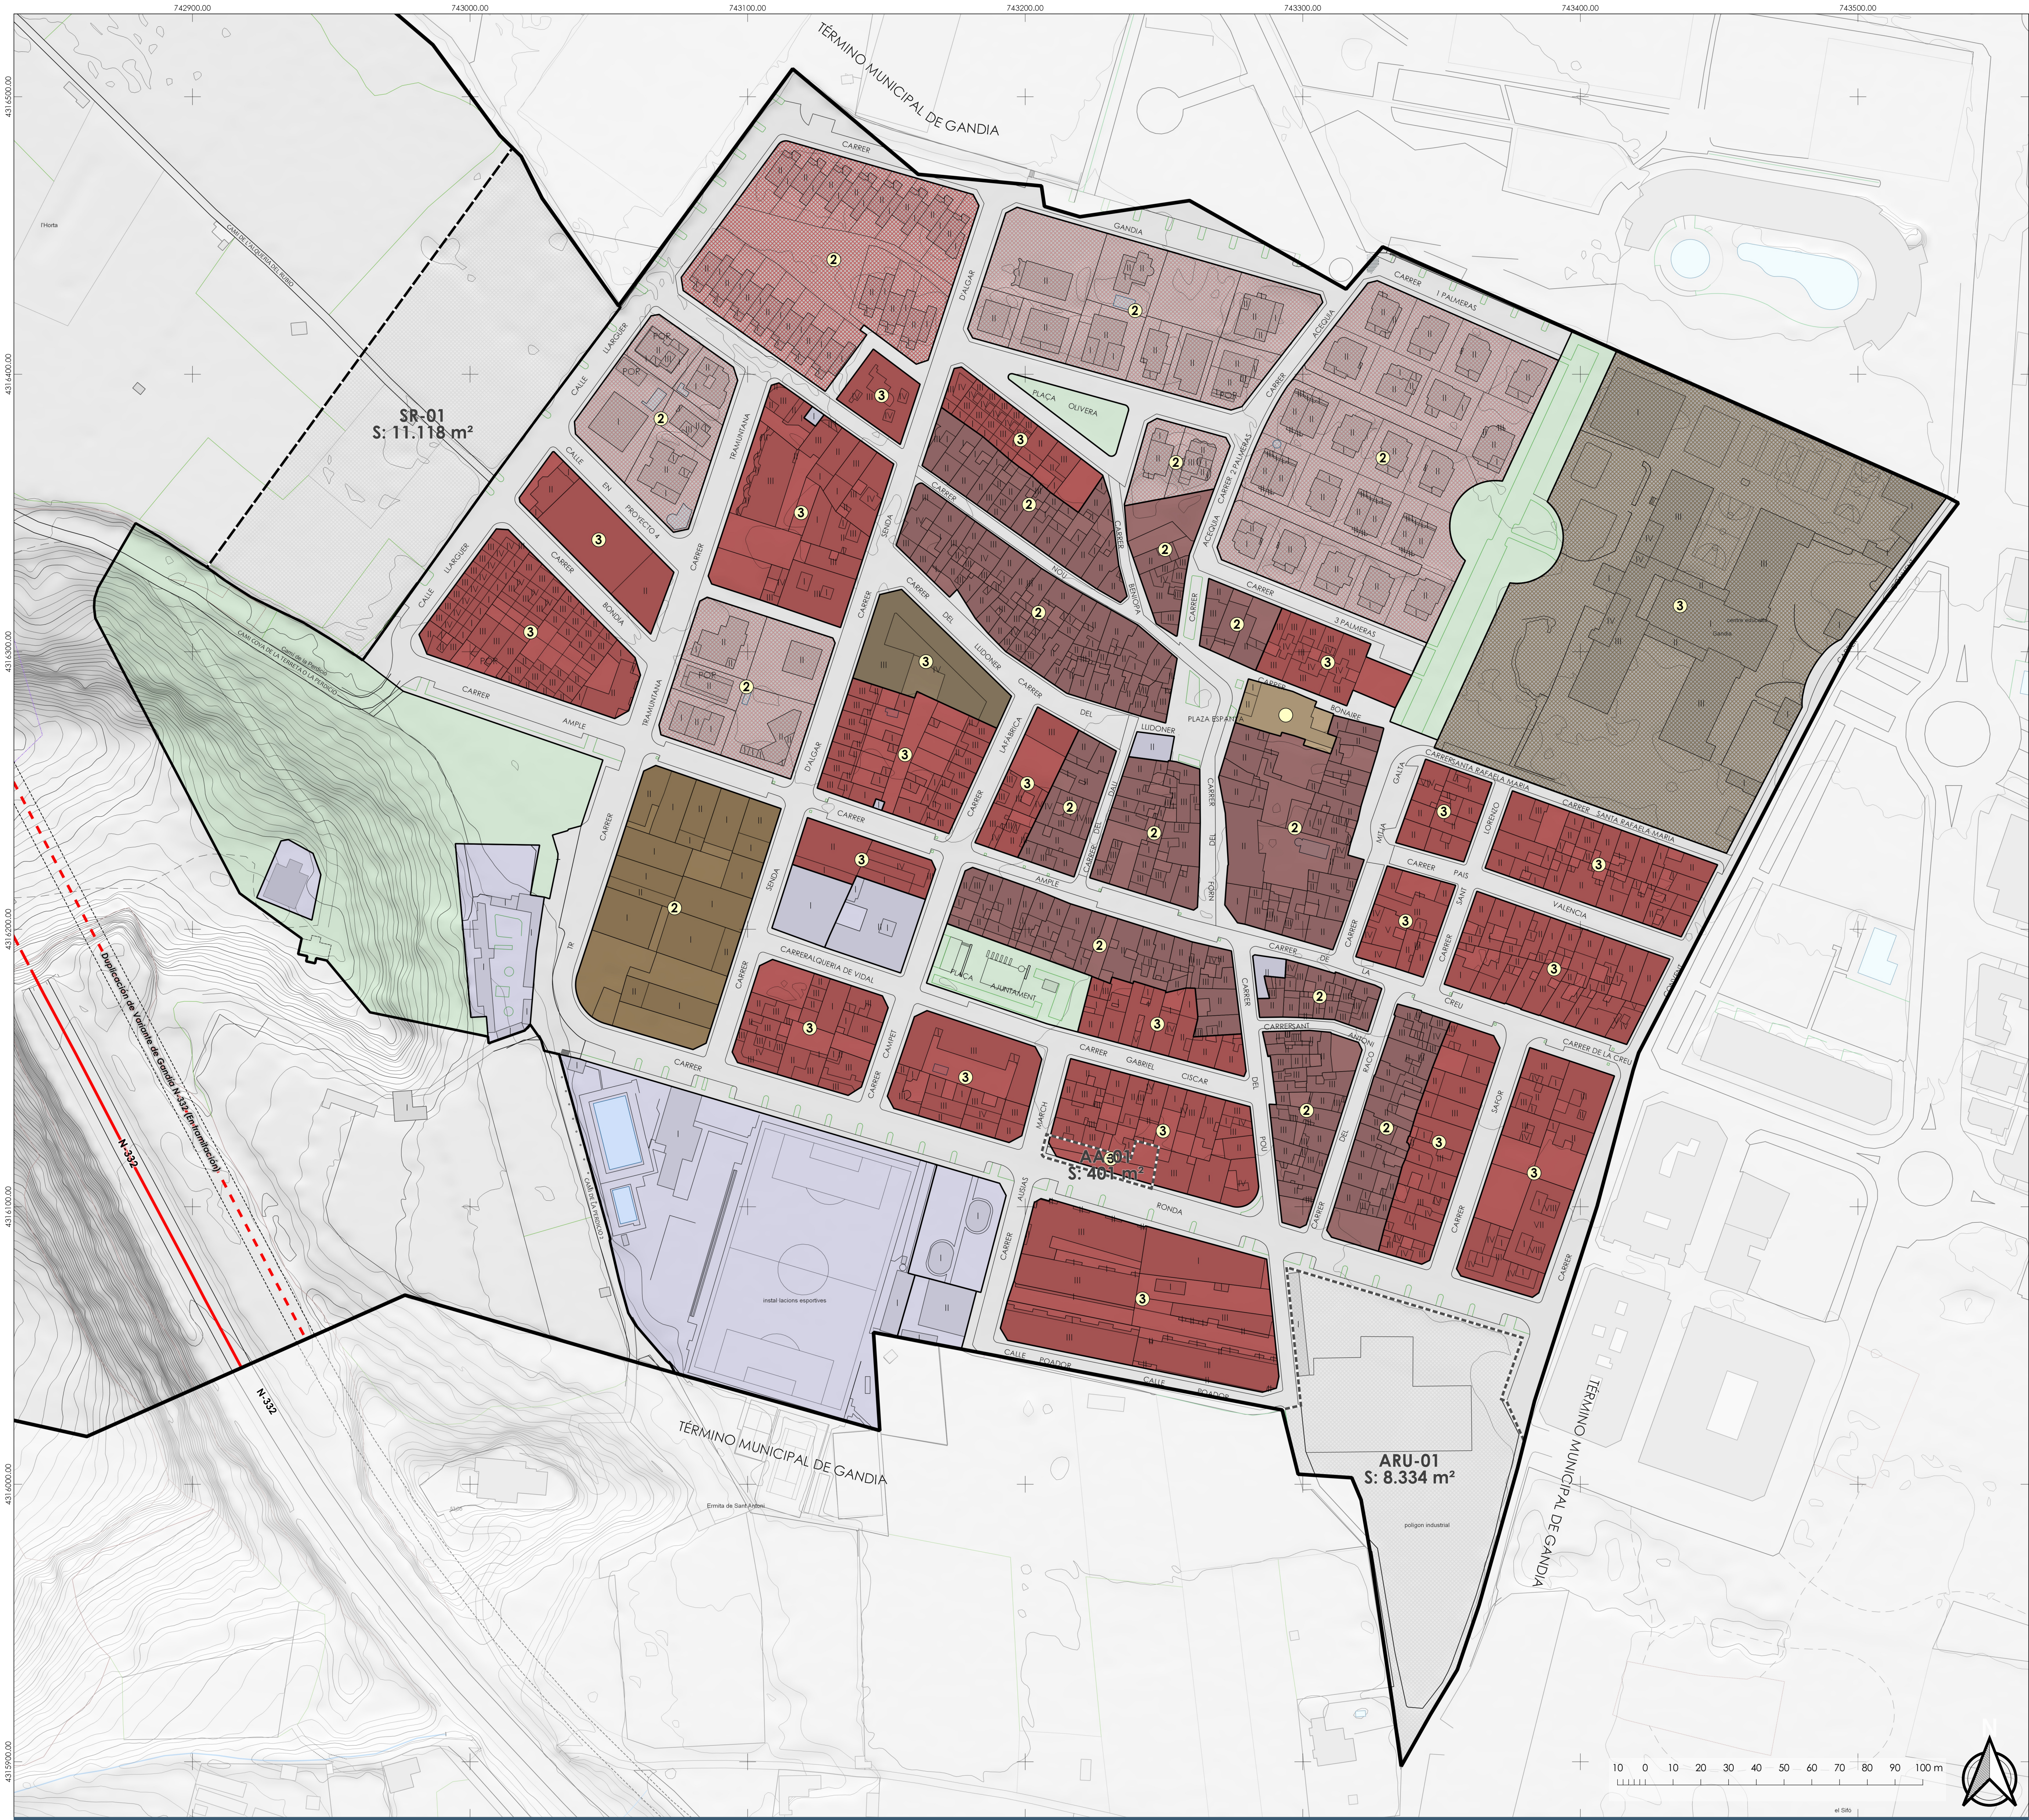

ALTURAS Y OCUPACIÓN			USO DOTACIONAL			DELIMITACIONES		
USO LUCRATIVO								
NUH - Núcleo histórico			ADO - Unifamiliar adosada					
3	3 Alturas - Espacio ocupable por la edificación		2	2 Alturas - Espacio parcialmente ocupable por la edificación		—	Límite término municipal	
ACA - Ampliación de casco			AIS - Unifamiliar aislada			—	Suelo urbano	
3	3 Alturas - Espacio ocupable por la edificación		2	2 Alturas - Espacio parcialmente ocupable por la edificación		- - -	Suelo urbanizable	
TRM - Terciario en manzana			TRE - Terciario especial			- - - - -	Ámbitos de gestión	
2	2 Alturas - Espacio ocupable por la edificación		3	3 Alturas - Espacio ocupable por la edificación		—	Alineaciones	
3	3 Alturas - Espacio parcialmente ocupable por la edificación		3	3 Alturas - Espacio parcialmente ocupable por la edificación				
●	Volumen actual - Espacio ocupable por la edificación							